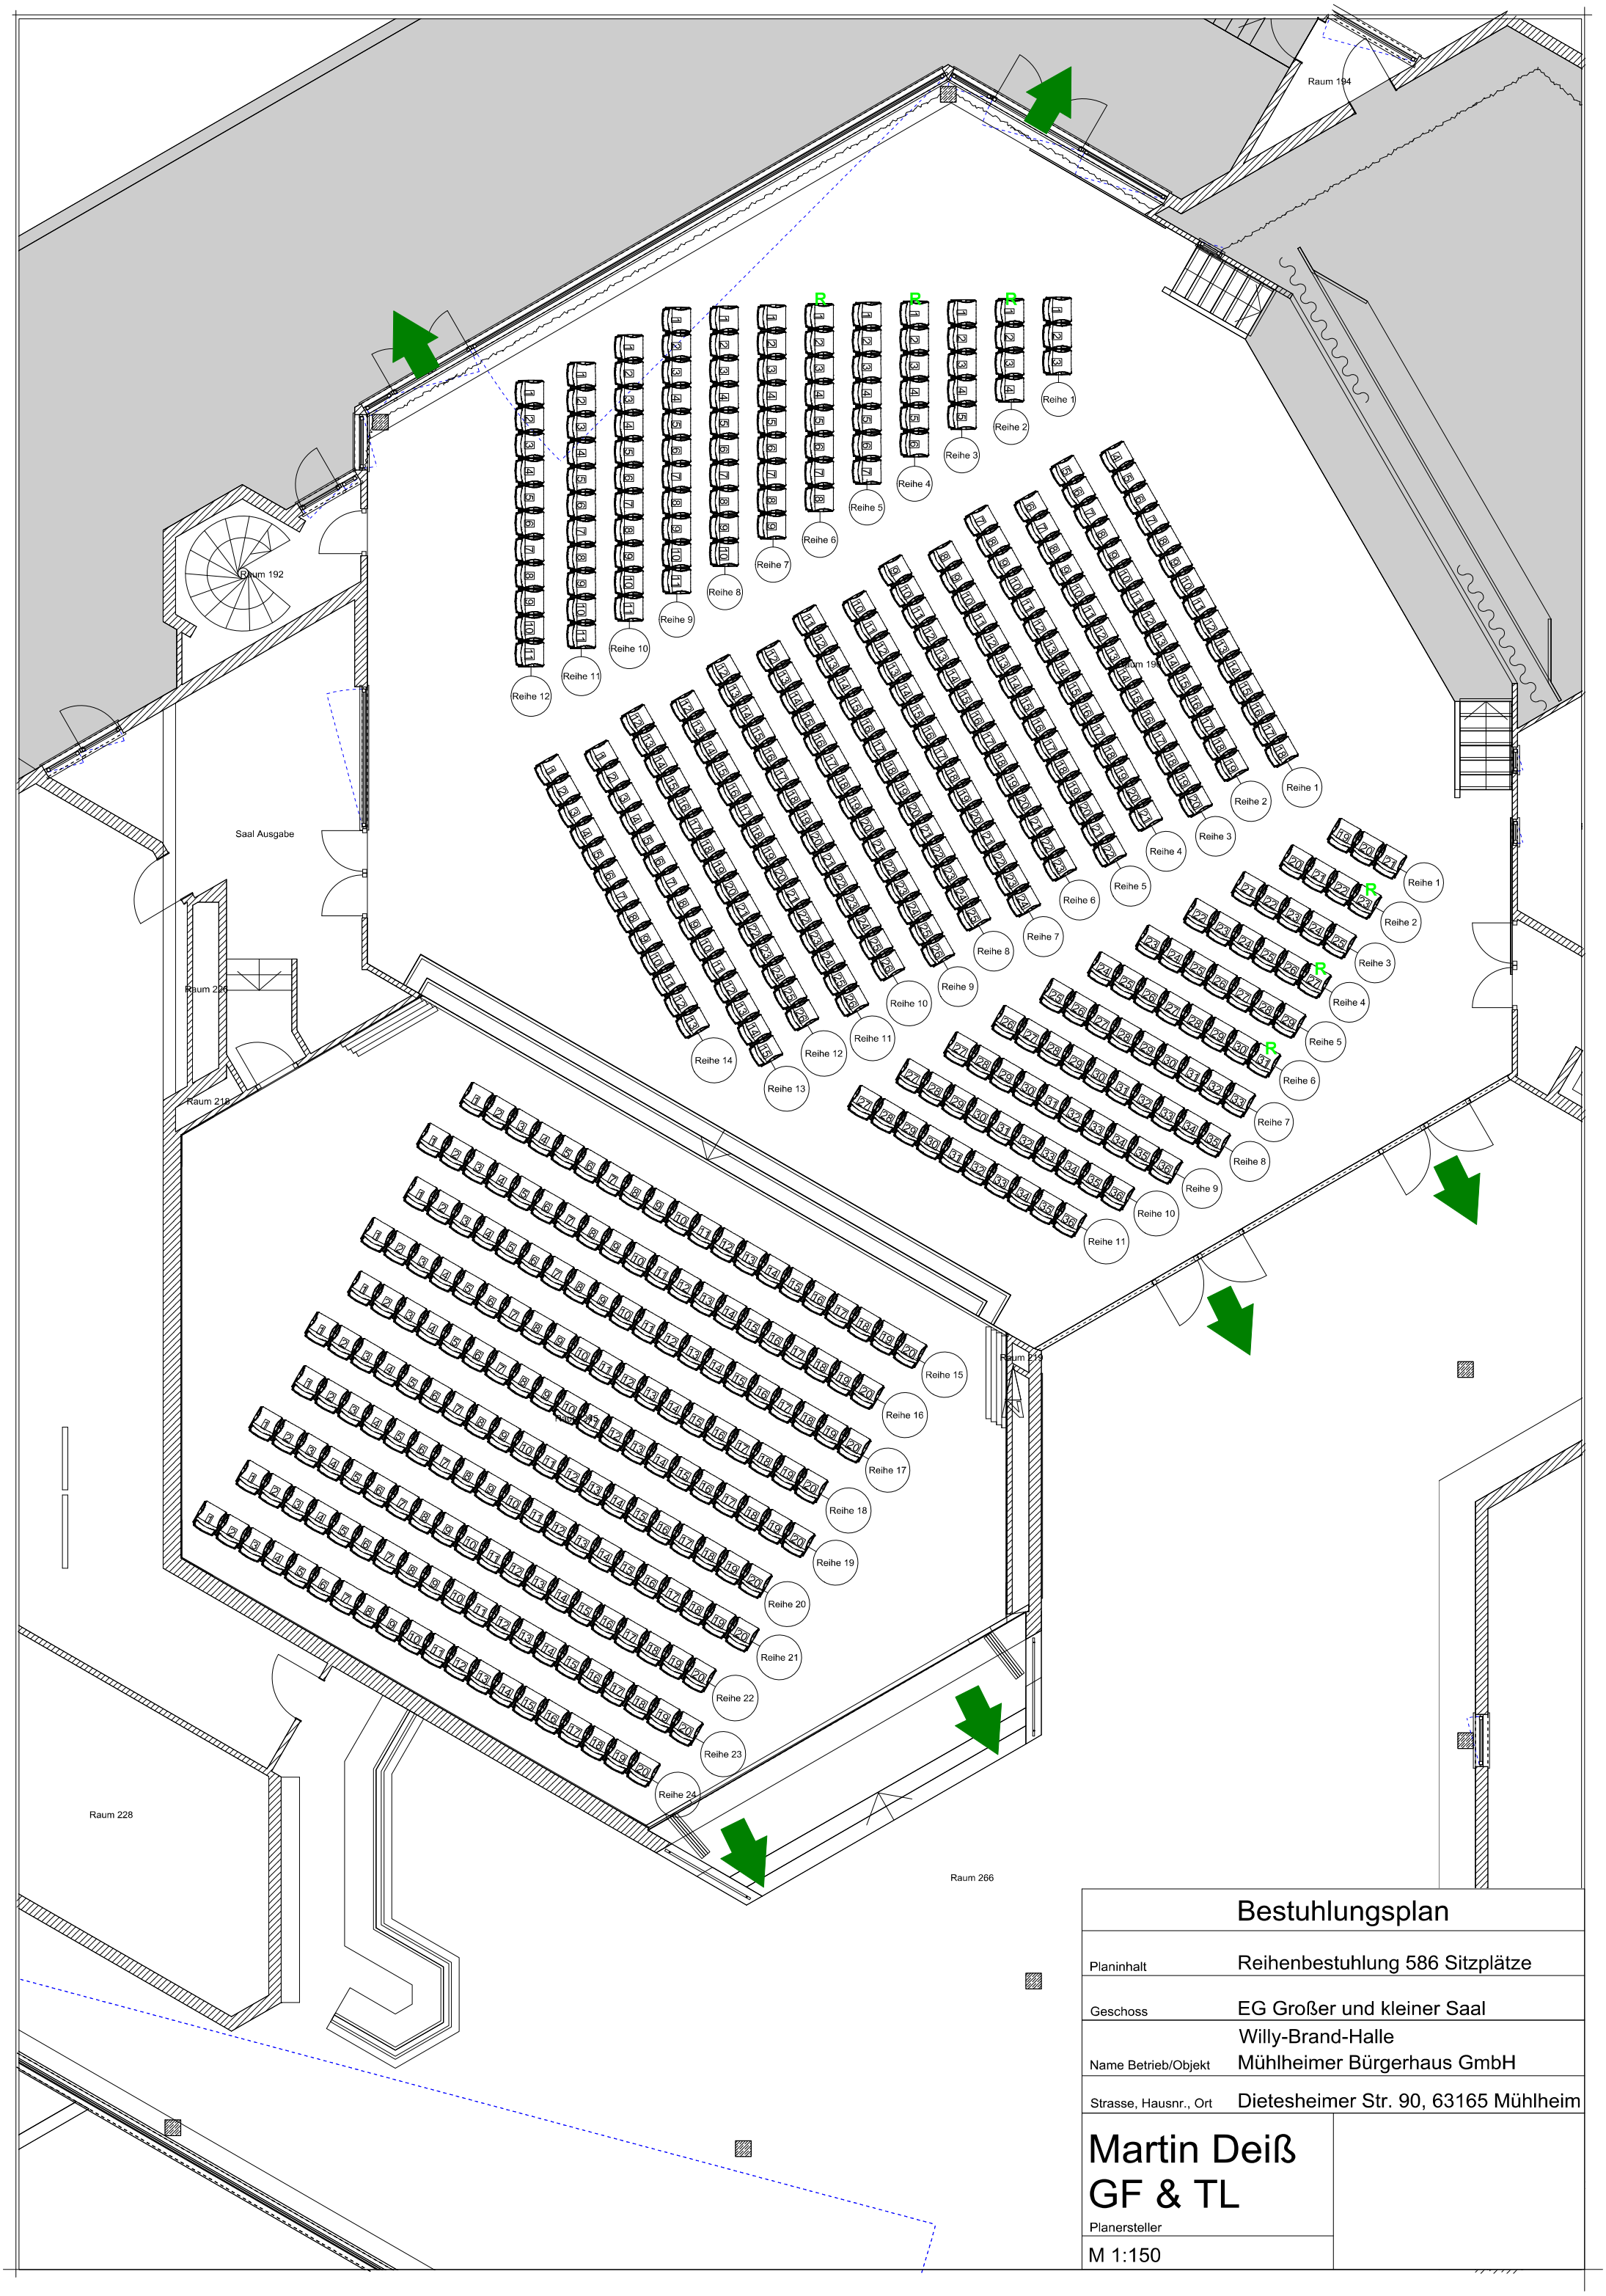

Bestuhlungsplan

Planinhalt	Reihenbestuhlung 586 Sitzplätze
Geschoss	EG Großer und kleiner Saal
Name Betrieb/Objekt	Willy-Brand-Halle Mühlheimer Bürgerhaus GmbH
Strasse, Hausnr., Ort	Dietesheimer Str. 90, 63165 Mühlheim

Martin Deiß
GF & TL
Planersteller

M 1:150